


【6階】渋谷セレクトスペース控え室 間取り

〒150-0041 東京都渋谷区神南1-12-16 和光ビル6階(Aフロア)

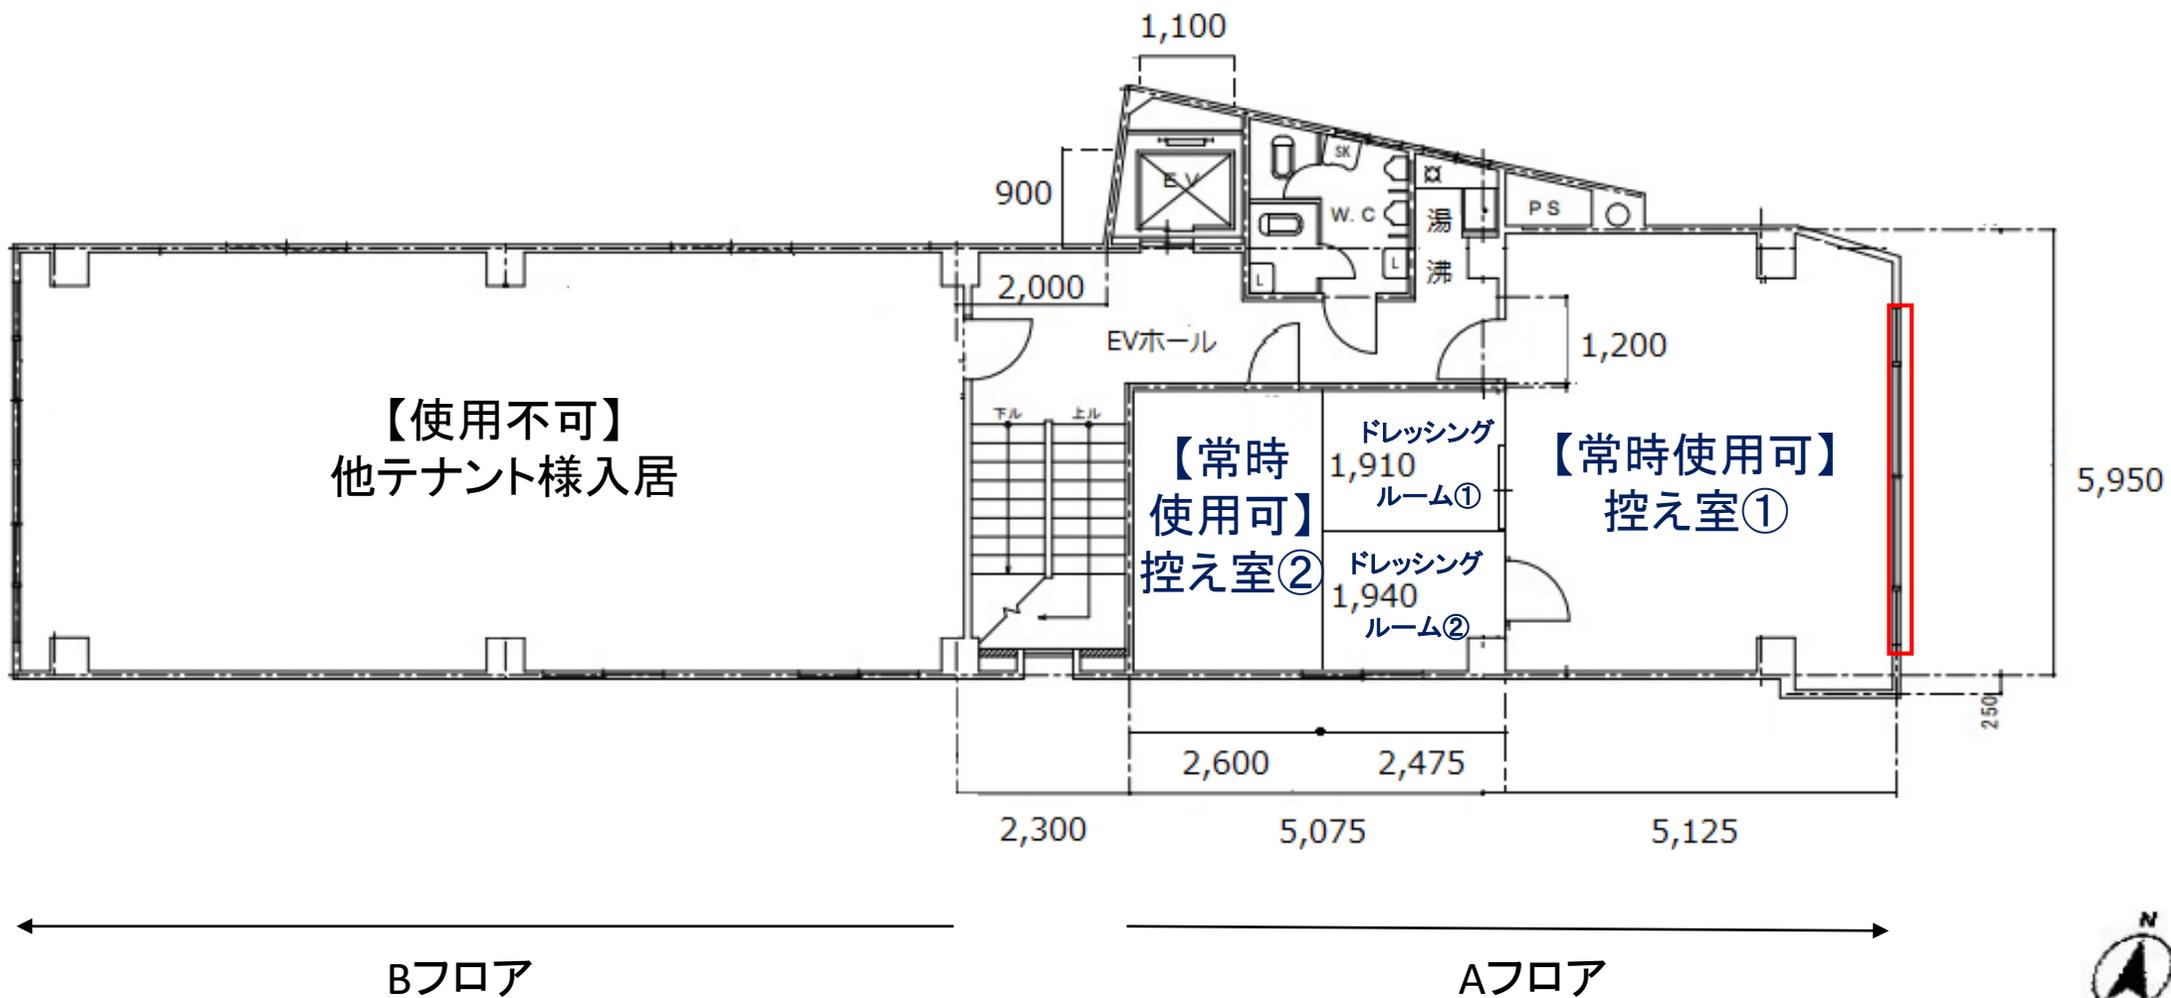

開閉可能な窓位置

